

20/222
133,8

nie wykracza się poza granice wyznaczone na niniejszej mapie przez podziemiennych, które nie były zgłoszone do inwentaryzacji powykonawczej zgodnie z art. 27 ustawy z dnia 17 maja 1978 r. Prawo geodezyjne i kartograficzne (Dz.U. Nr 30, poz. 163)

MAPA SYTUACYJNO-WYSOKOŚCIOWA - część dz 24/8
SKALA 1:500


Wieś BOCZWINKA, obręb Główna, ark. mapy 214.233.191
gmina i powiat Goldap, woj. warmińsko - mazurskie

MAPA AKTUALNA na dzień 21.05.2010 r
Rob. nr 5523-15/2010, KERG 653-8/2010
Geodeta uprawniony
Krystyna Dąbkowska

GEODETA UPRAWNIONY
Zaświadczenie G. P.K. Nr 5523
inż. Krystyna Dąbkowska
Goldap ul. Płazowa 2

STAROSTWO POWIATOWE
W GOLDAPU
Starostwo Powiatowe w Goldapi
Ośrodek Informatyki Geodezyjnej i Kartograficznej
Na podstawie art. 40 ust. 3 ustawy z dnia 17 maja 1983 r. Prawo geodezyjne i kartograficzne (Dz.U. z 2003 r. nr 90, poz. 1037) niniejszy dokument został przygotowany zgodnie z art. 270 i Kartograficznego i Technicznej Wyszukiwania i Siatki. Decyzjami geodezyjnymi do wstąpienia w przedmiotowy teren w dniu 16.05.2010 w archiwum 653-8/2010
Geodeta 46.05.2010
Z up. STAROSTY
Dorota Podgórnica-Cwik
Kierownik Referatu Geodezji i Kartografii
w Wydziale Geodezji i Kartografii

Z up. STAROSTY
Przemysław Kozłowski
Z up. NAACZELNIKA
Wydział Geodezji i Kartografii

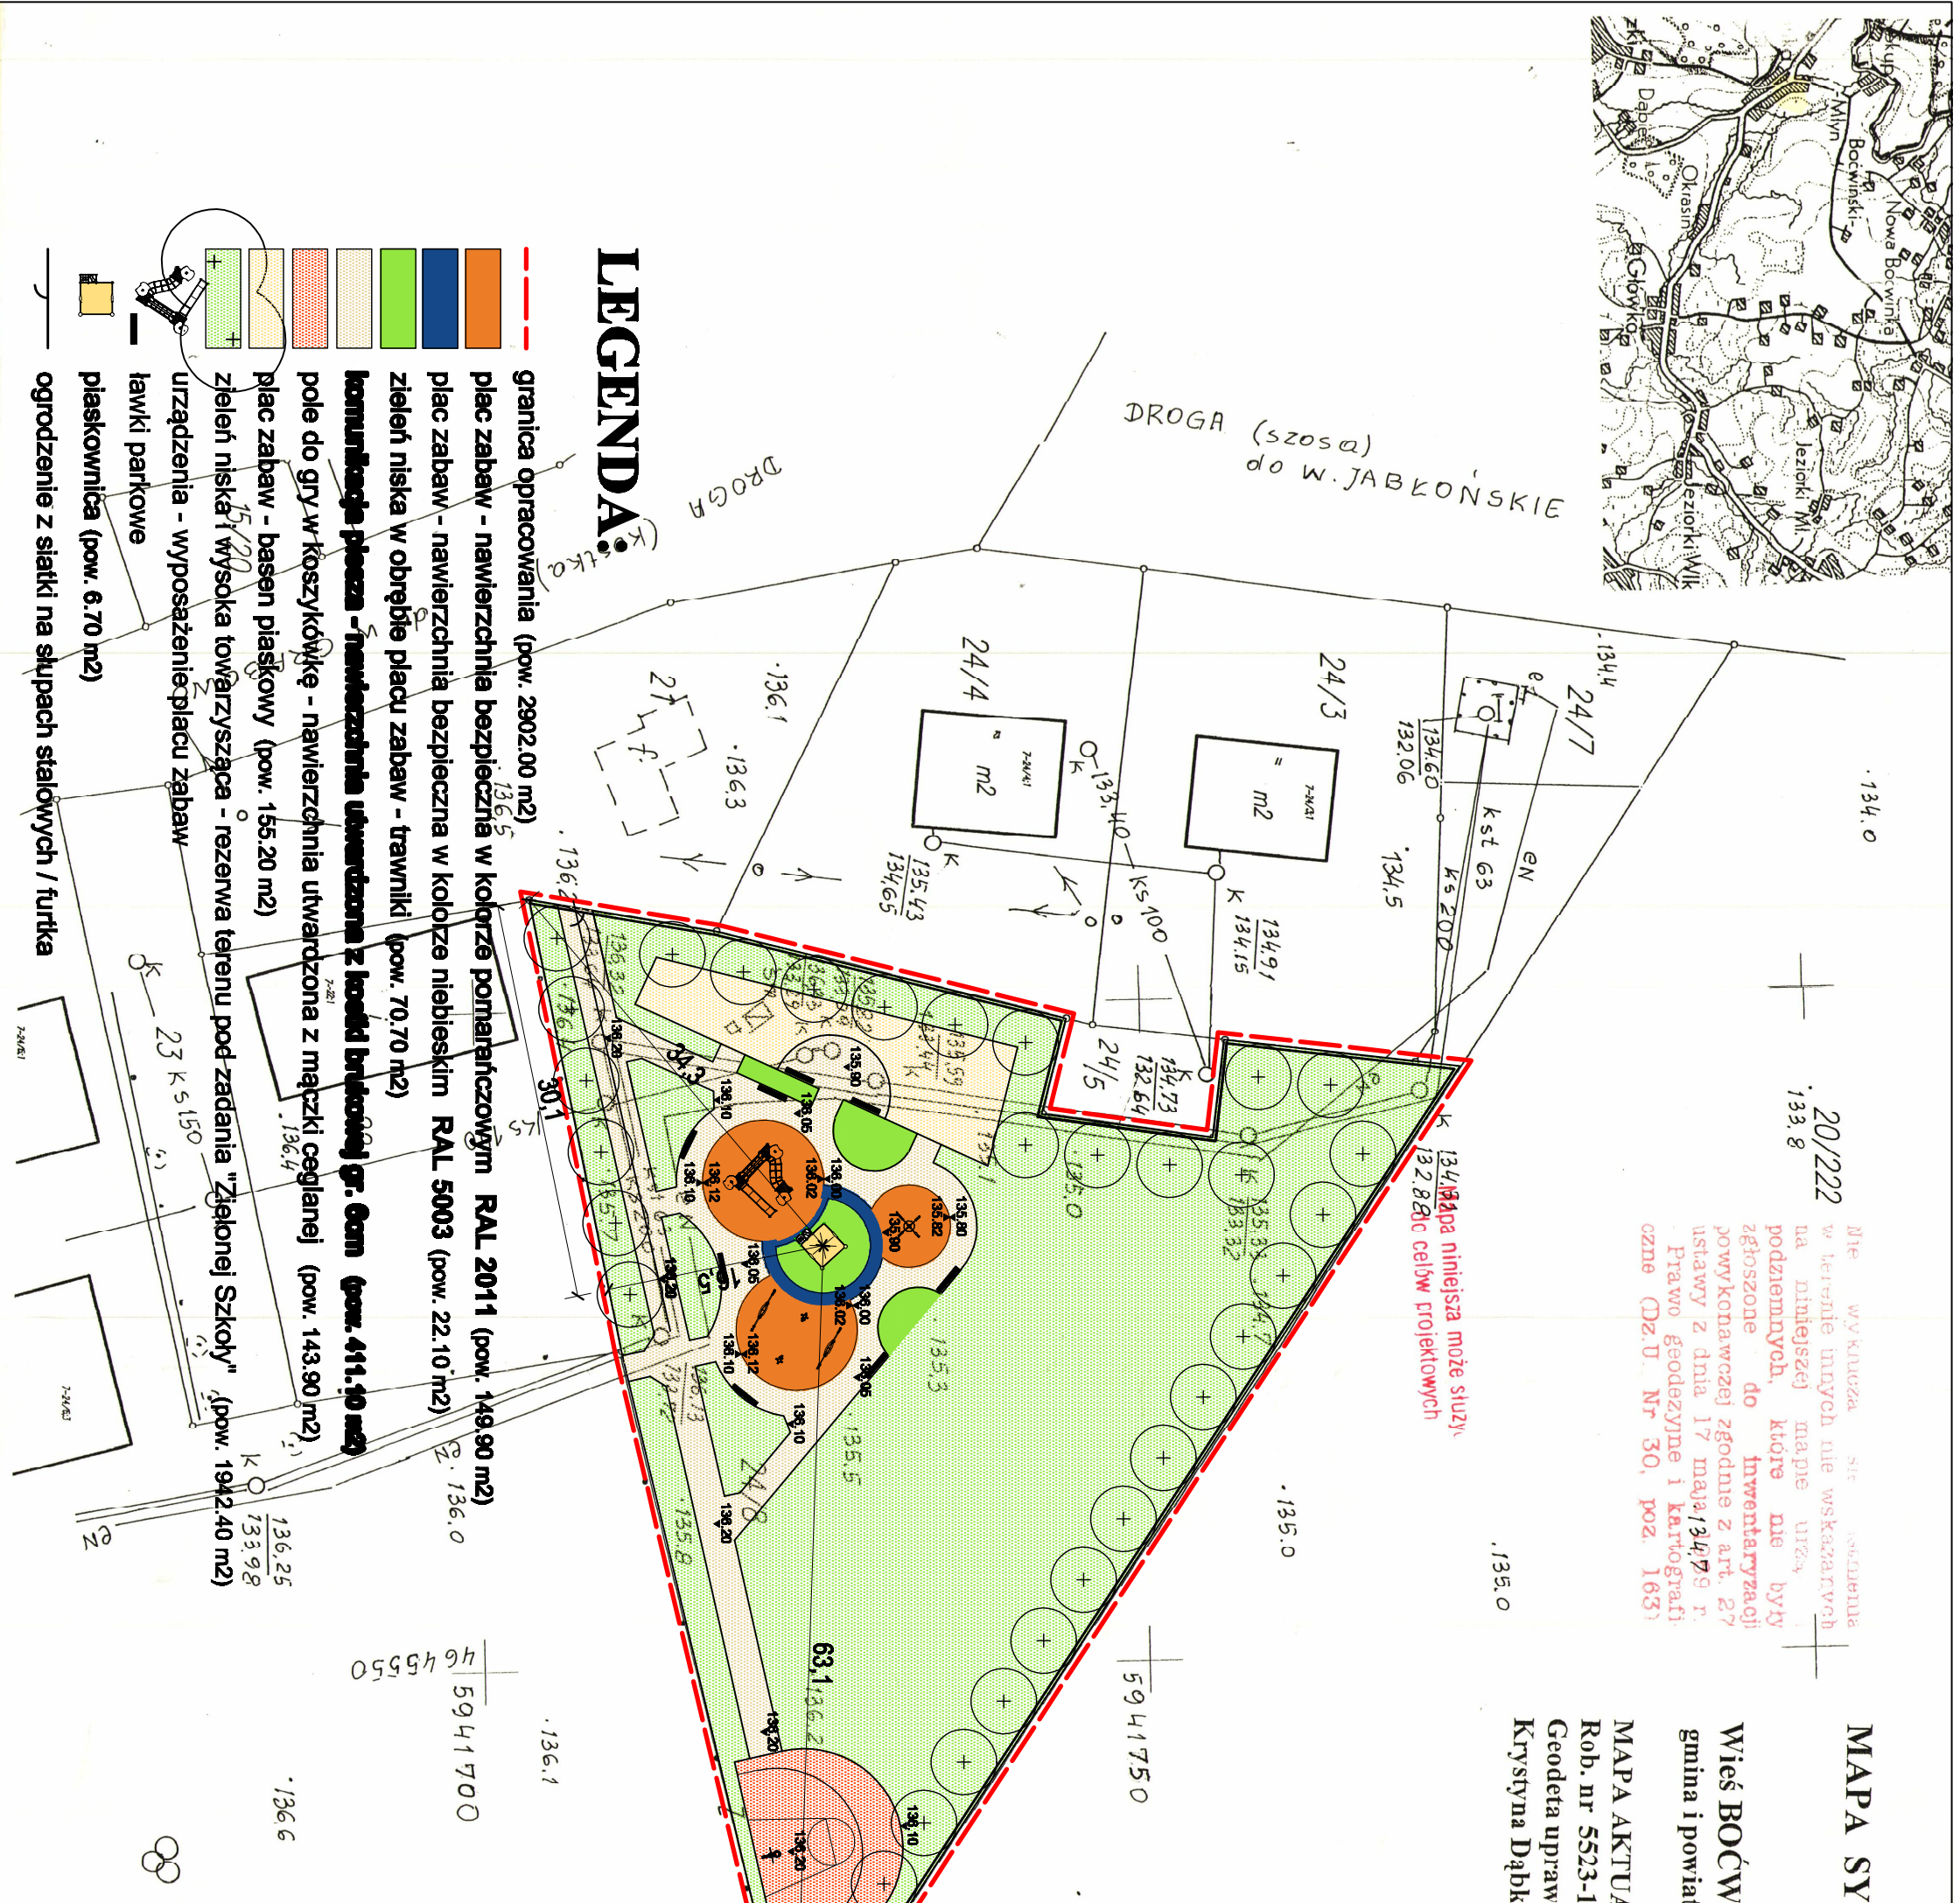

- LEGENDA:**
- granica opracowania (pow. 2902,00 m²)
 - plac zabaw - nawierzchnia bezpieczna w kolorze pomarańczowym RAL 2011 (pow. 149,90 m²)
 - plac zabaw - nawierzchnia bezpieczna w kolorze niebieskim RAL 5003 (pow. 22,10 m²)
 - zieleń niska w obrębie placu zabaw - trawniki (pow. 70,70 m²)
 - komunikacja piesza - nawierzchnia utwardzona z kostki brukowej gr. 6cm (pow. 411,40 m²)
 - pole do gry w koszykówkę - nawierzchnia utwardzona z maczki cementnej (pow. 143,90 m²)
 - plac zabaw - basen piaskowy (pow. 155,20 m²)
 - zieleń niska i wysoka towarzysząca - rezerwa terenu pod zadania "Zielonej Szkoły" (pow. 1942,40 m²)
 - urządzenia - wyposażenie placu zabaw
 - ławki parkowe
 - piaskownica (pow. 6,70 m²)
 - ogrodzenie z siatki na słupach stalowych / furka

PROJ.	mgr inż. arch. Marek Kochański mgr inż. arch. Paweł Malosiński	UPR. NR SURWEJ UPR. NR BIAŁOCIEK-HERZBURG	DATA VI. 2010 r.	PODPIS	NR RTG. 1
RYSUJEK	PROJEKT ZAGOSPODAROWANIA TERENU				
OBIEKT	BOCZWINKA, 19-500 GOLDAP, DZ. EWID. NR 24/8				BRANŻA ARCH.
TEMAT	USŁUGI PROJEKTOWE Paweł Malosiński 16-400 Szwajtki, ul. Papięta Jana Pawła II 14/27				FAZA P.B.
	BUDOWA PRZYSZKOLNEGO TERENU REKREACYJNO-SPORTOWEGO Z MAŁYM PLACEM ZABAW W RAMACH PROGRAMU "RADOSNA SZKOŁA"				